П Р О Т О К О Л

№ 2

От редовно заседание на Общински съвет - гр. Разлог, проведено на **15.02.2024 година.**

...

ДНЕВЕН РЕД:

9. Доклад № 61.00 – 64/06.02.2024год. от инж. Красимир Герчев – Кмет на Община Разлог, относно: Одобряване на ПУП – „Изменение на улична регулация“: отпадане на улица от о.т. 726 до нова о.т. 717А; изменение на улица от о.т. 716 до нова о.т. 717А;отпадане на улица от о.т. 716 до о.т.732; обособяване на нова улица от о.т. 716А до о.т.732А; обособяване на „Алея“; изменение на регулация на УПИ I и обособяване на ново УПИ I (ПИ 61813.763.3), кв.146, с отреждане за „Спортен комплекс“ и обособяване на УПИ II (част от ПИ 61813.763.100, ПИ 61813.763.99 и ПИ 61813.763.2), кв.146 с отреждане за „Озеленена територия за спорт и развлечение“ по плана на град Разлог, Община Разлог с възложител Община Разлог, със седалище и адрес на управление – град Разлог, ул. „Стефан Стамболов“ №1, на основание чл.129, ал.1 и чл.134, ал.1, т.2 от ЗУТ, чл.21, ал.1, т.11 от ЗМСМА и чл. 60, ал. 1 от Административно - процесуалния кодекс.

...

След станалите разисквания и направени предложения, на основание чл.129, ал.1 и чл.134, ал.1, т.2 от ЗУТ, чл.21, ал.1, т.11 от ЗМСМА и чл. 60, ал. 1 от Административно - процесуалния кодекс и чл.21, ал.2 от ЗМСМА, **с 21 гласа “ЗА” от гласували 21 общински съветници, ОбС прие**

РЕШЕНИЕ № 32

1.Одобрява подробния устройствен план /ПУП/ – „Изменение на улична регулация“: отпадане на улица от о. т. 726 до нова о. т. 717А; изменение на улица от о. т. 716 до нова о. т. 717А; отпадане на улица от о. т. 716 до о. т. 732; обособяване на нова улица от о. т. 716А до о. т. 732А; обособяване на „Алея“; изменение на регулация на УПИ I и обособяване на ново УПИ I (ПИ 61813.763.3), кв. 146, с отреждане за „Спортен комплекс“ и обособяване на УПИ II (част от ПИ 61813.763.100, ПИ 61813.763.99 и ПИ 61813.763.2), кв. 146 с отреждане за „Озеленена територия за спорт и развлечение“ по плана на град Разлог, община Разлог.

2. На основание чл.60, ал.1 от Административно - процесуалния кодекс допуска предварително изпълнение на решението, с оглед защита на важен обществен интерес, предвид, че „Спортен комплекс“ е обект от първостепенно значение за община Разлог съгласно Г о д и ш н а п р о г р а м а за управление и разпореждане с имотите - общинска собственост за 2024 г., приета с решение № 12, протокол 1 от 25.01.2024 год. на Общински съвет град Разлог.


.

МОТИВИ: Настоящето Решение се прие на основание чл. 129, ал. 1 и чл. 134, ал. 1, т. 2 от ЗУТ и чл. 21, ал. 1, т. 11 от ЗМСМА. Като взе предвид: Инвестиционните

намерения на Община Разлог за изграждане на Спортен комплекс, като се обособява нов УПИ II, кв. 146 с отреждане за „Озеленена територия за спорт и развлечение“ по плана на гр. Разлог, община Разлог и чл. 60, ал. 1 от Административно - процесуалния кодекс.

Като взе предвид: необходимост от включване на разпореждане за предварителното му изпълнение, което се налага, да се защитят особено важни обществени интереси, при опасност, че може да бъде осуетено или сериозно затруднено изпълнението на акта или ако от закъснението на изпълнението може да последва значителна или трудно поправима вреда. Инвестиционните намерения на Община Разлог за изграждане на Спортен комплекс, като се обособява нов УПИ II, кв. 146 с отреждане за „Озеленена територия за спорт и развлечение“ по плана на гр. Разлог, община Разлог и включване като обект от първостепенно значение за община Разлог съгласно Г о д и ш н а п р о г р а м а за управление и разпореждане с имотите - общинска собственост за 2024 г., приета с решение № 12, протокол 1 от 25.01.2024 год. на Общински съвет град Разлог.

ПРЕДСЕДАТЕЛ НА ОбС
адв. Иван Йорданов Димитров

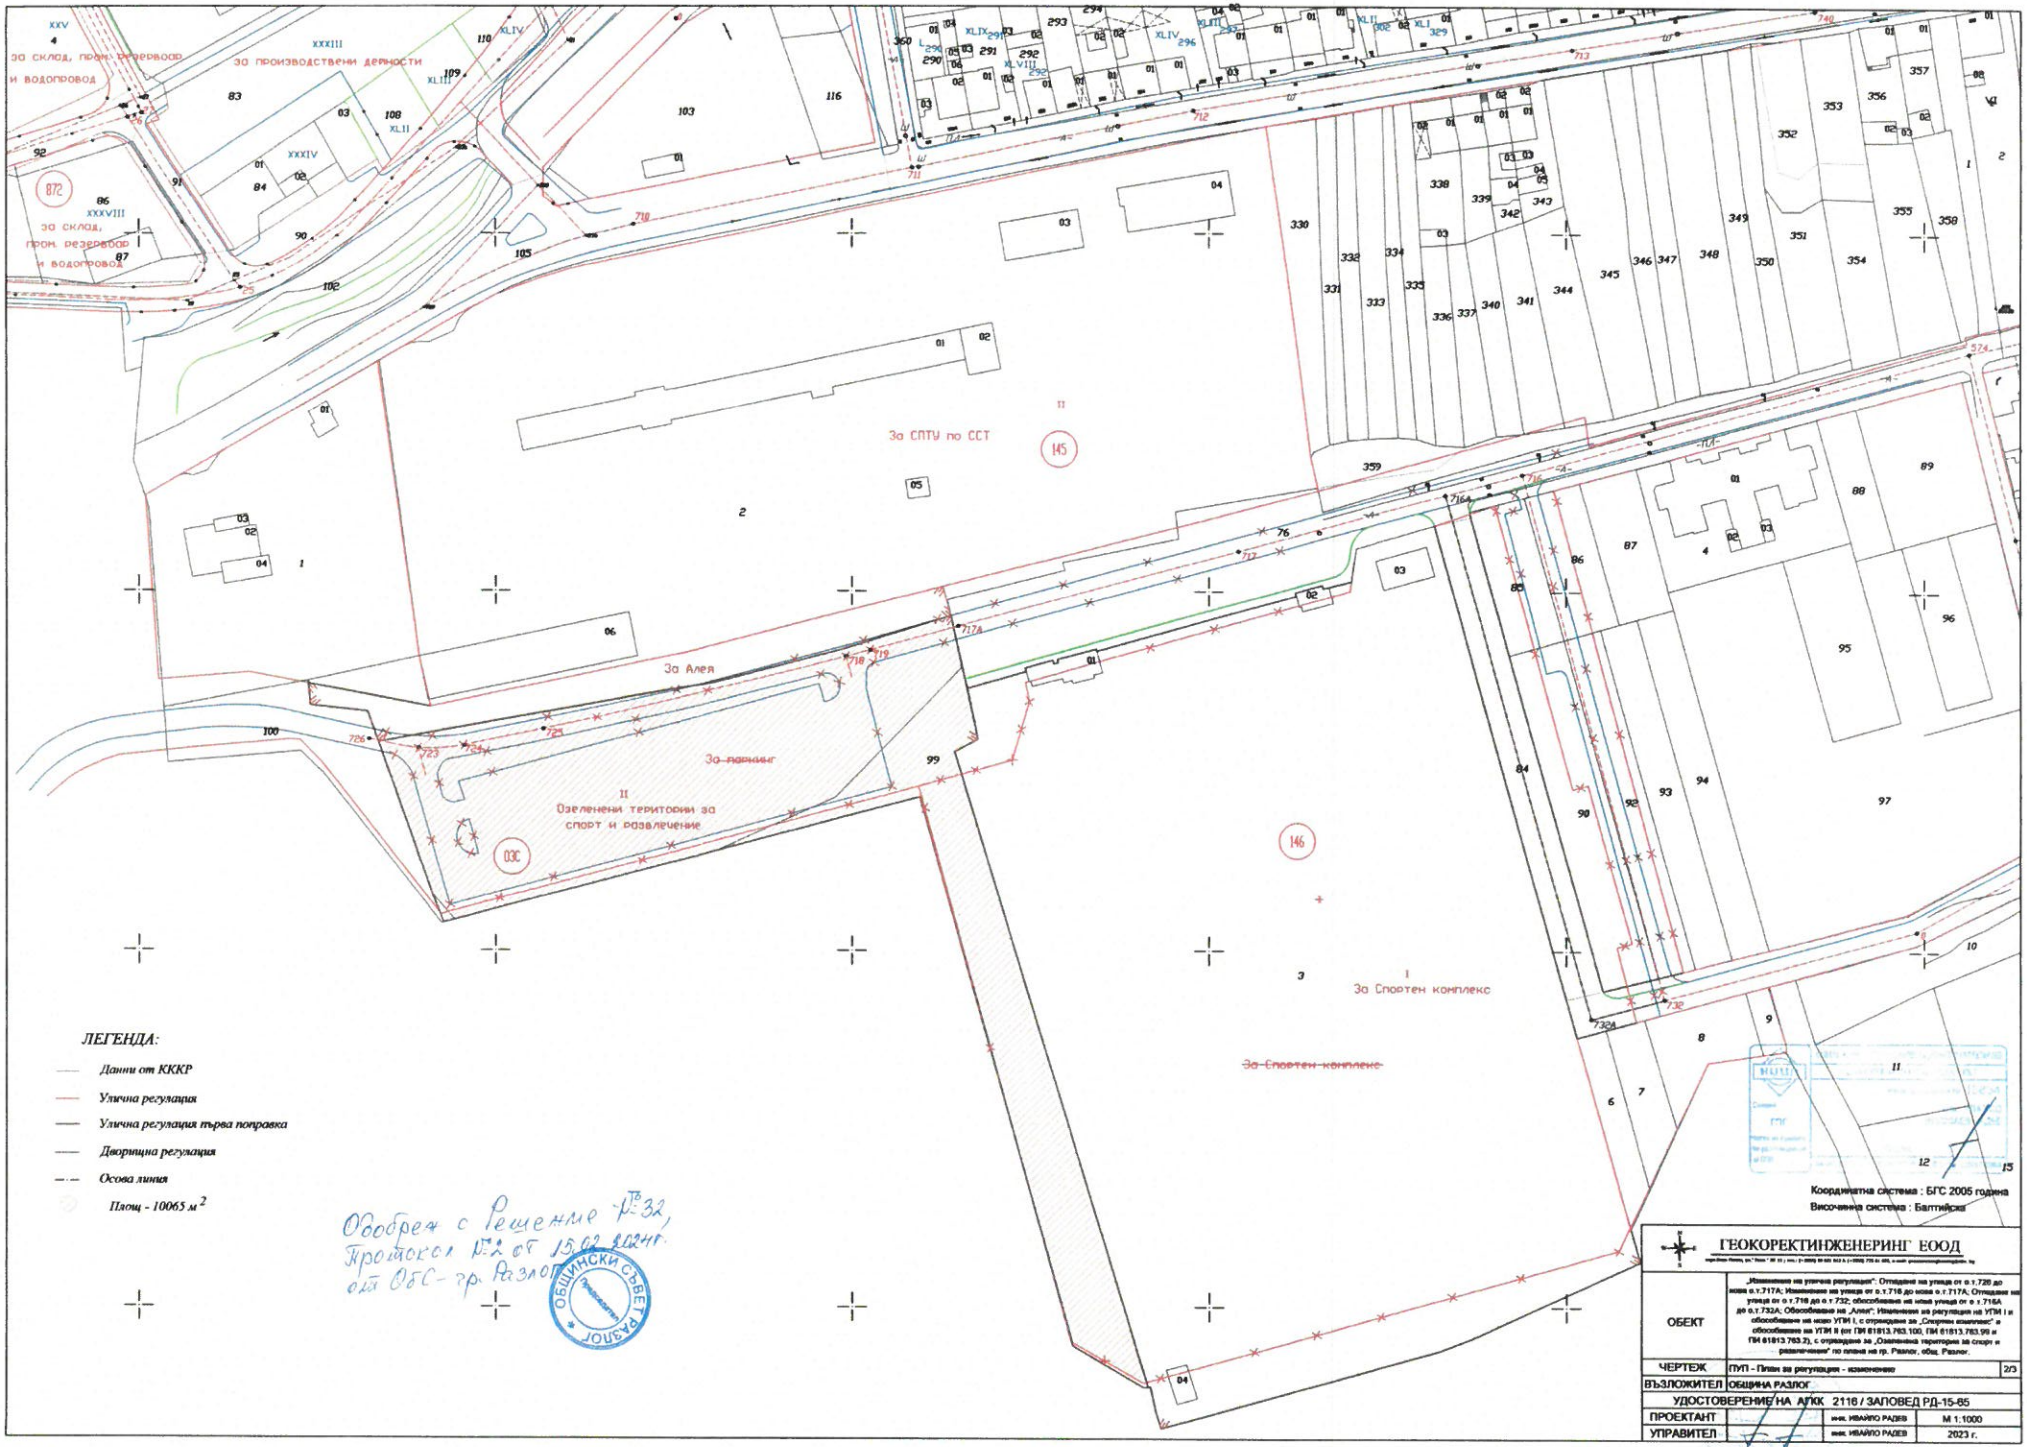

Одобрен с Решение №32, Протокол №2 от 15.02.2024г. на ОбС - гр. Разлог

ОБЩИНСКИ СЪВЕТ РАЗЛОГ

ГЕОКОРЕКТИНЖЕНЕРИНГ ЕООД

ОБЕКТ	„Изменение на уличен регулация": Отпадане на улица от о.т.728 до нова о.т.717А; Изменение на улица от о.т.716 до нова о.т.717А; Отпадане на улица от о.т.716 до о.т 732; обособяване на нова улица от о.т. 716А до о.т.732А; Обособяване на „Алея"; Изменение на регулация на УПИ I и обособяване на нови УПИ I, с отреждане за „Спортен комплекс" и обособяване на УПИ II от ПИ 61813.783.100, ПИ 61813.783.99 и ПИ 61813.783.7), с отреждане за „Озеленена територия за спорт и развлечения" по плана на гр. Разлог, общ. Разлог.
ЧЕРТЕЖ	ПУП - План за регулация - изменение 2/3
ВЪЗЛОЖИТЕЛ	ОБЩИНА РАЗЛОГ
УДОСТОВЕРЕНИЕ НА АПКК	2116 / ЗАПОВЕД РД-15-65
ПРОЕКТАНТ	инж. ИВАЙЛО РАДЕВ — М 1:1000
УПРАВИТЕЛ	инж. ИВАЙЛО РАДЕВ — 2023 г.