
СИТУАЦИОНЕН ПЛАН
М 1:2000

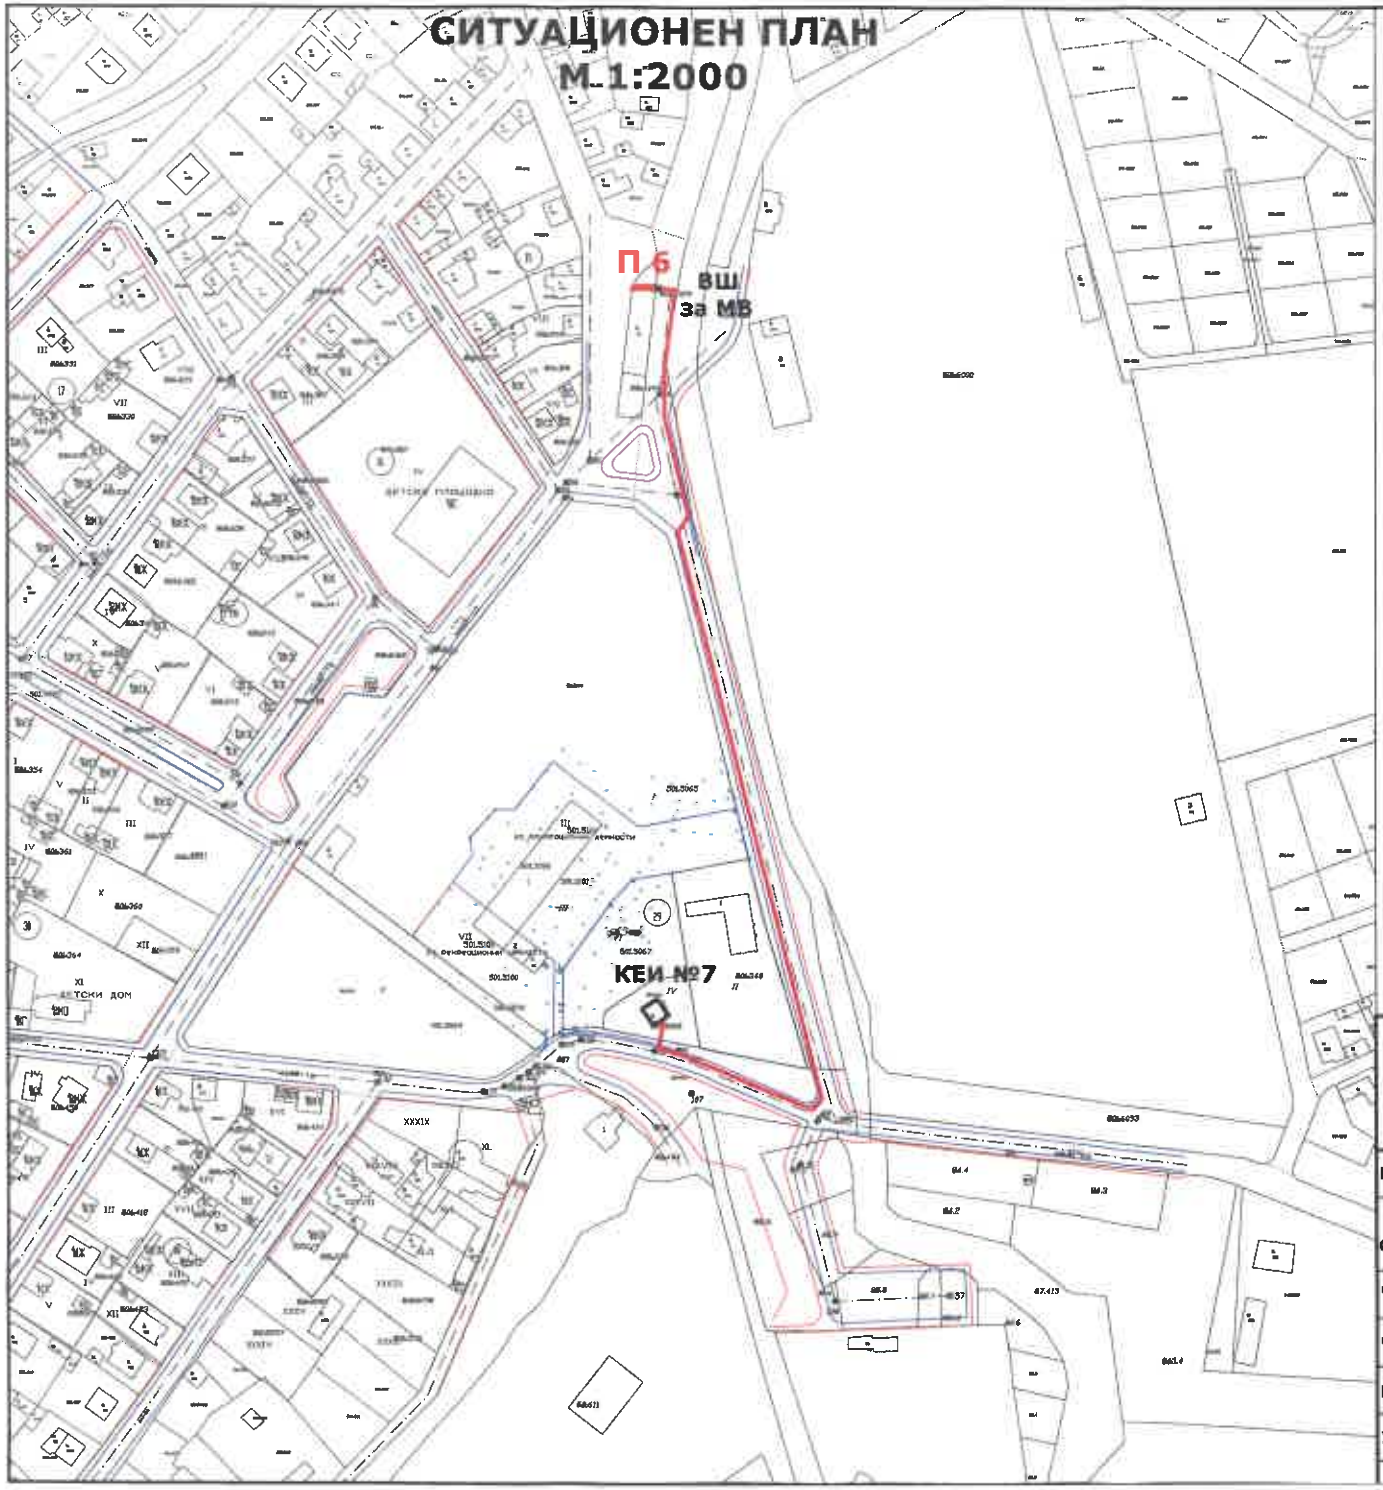

ЗАБЕЛЕЖКИ:

1. Обекта ще се водоснабди с минерална вода, посредством новопроектиран напорен тръбопровод от полибутенови тръби.

2. Водопроводът за минерална вода е положен, както е показано на приложените чертежи.

3. При различие от проекта да се потърси проектанта за даване на указания. водопровод

ЛЕГЕНДА:

Бъдещ водопровод за МВ

КАМАРА НА ИНЖЕНЕРИТЕ В ИНВЕСТИЦИОННОТО ПРОЕКТИРАНЕ
КИИП
ПЪЛНА ПРОЕКТАНТСКА ПРАВОСПОСОБНОСТ
Регистрационен №: 35075
Секция: ВС
инж. ВАСИЛ ИВАНОВ ЙОРДАНОВ
Части на проекта по удостоверение за ЛПП:
ВАЖИ С ВАЛИДНО УДОСТОВЕРЕНИЕ ЗА ПОСЛЕДВАЩАТА ГОДИНА

АСТРА КОНСУЛТ ЕООД
проектиране и надзор в строителството
София 1700, кв. Витоша
бул. Синеоновско шосе № 74А
www.astraconsult.org
тел: +359 885 525 765
+359 899 921 928
e-mail: office@astraconsult.org

ВЪЗЛОЖИТЕЛ:	ОБЩИНА РАЗЛОГ	
ОБЕКТ:	„Захранване на пералня №6 върху Поземлен имот 02693.501.1349, с. Баня, община Разлог"	ФАЗА: ИП
ЧЕРТЕЖ:	СИТУАЦИОНЕН ПЛАН	МАЩАБ М 1:2000
ЧАСТ:	В и К	№01
ПРОЕКТАНТ:	д-р инж. Васил Йорданов	ДАТА: 10.2023г.
УПРАВИТЕЛ:	Васил Иванов Йорданов	

Drawing made by ASTRA CONSULT PLTD. All rights reserved. Not allowed to copy and use the drawing without permission of the author.