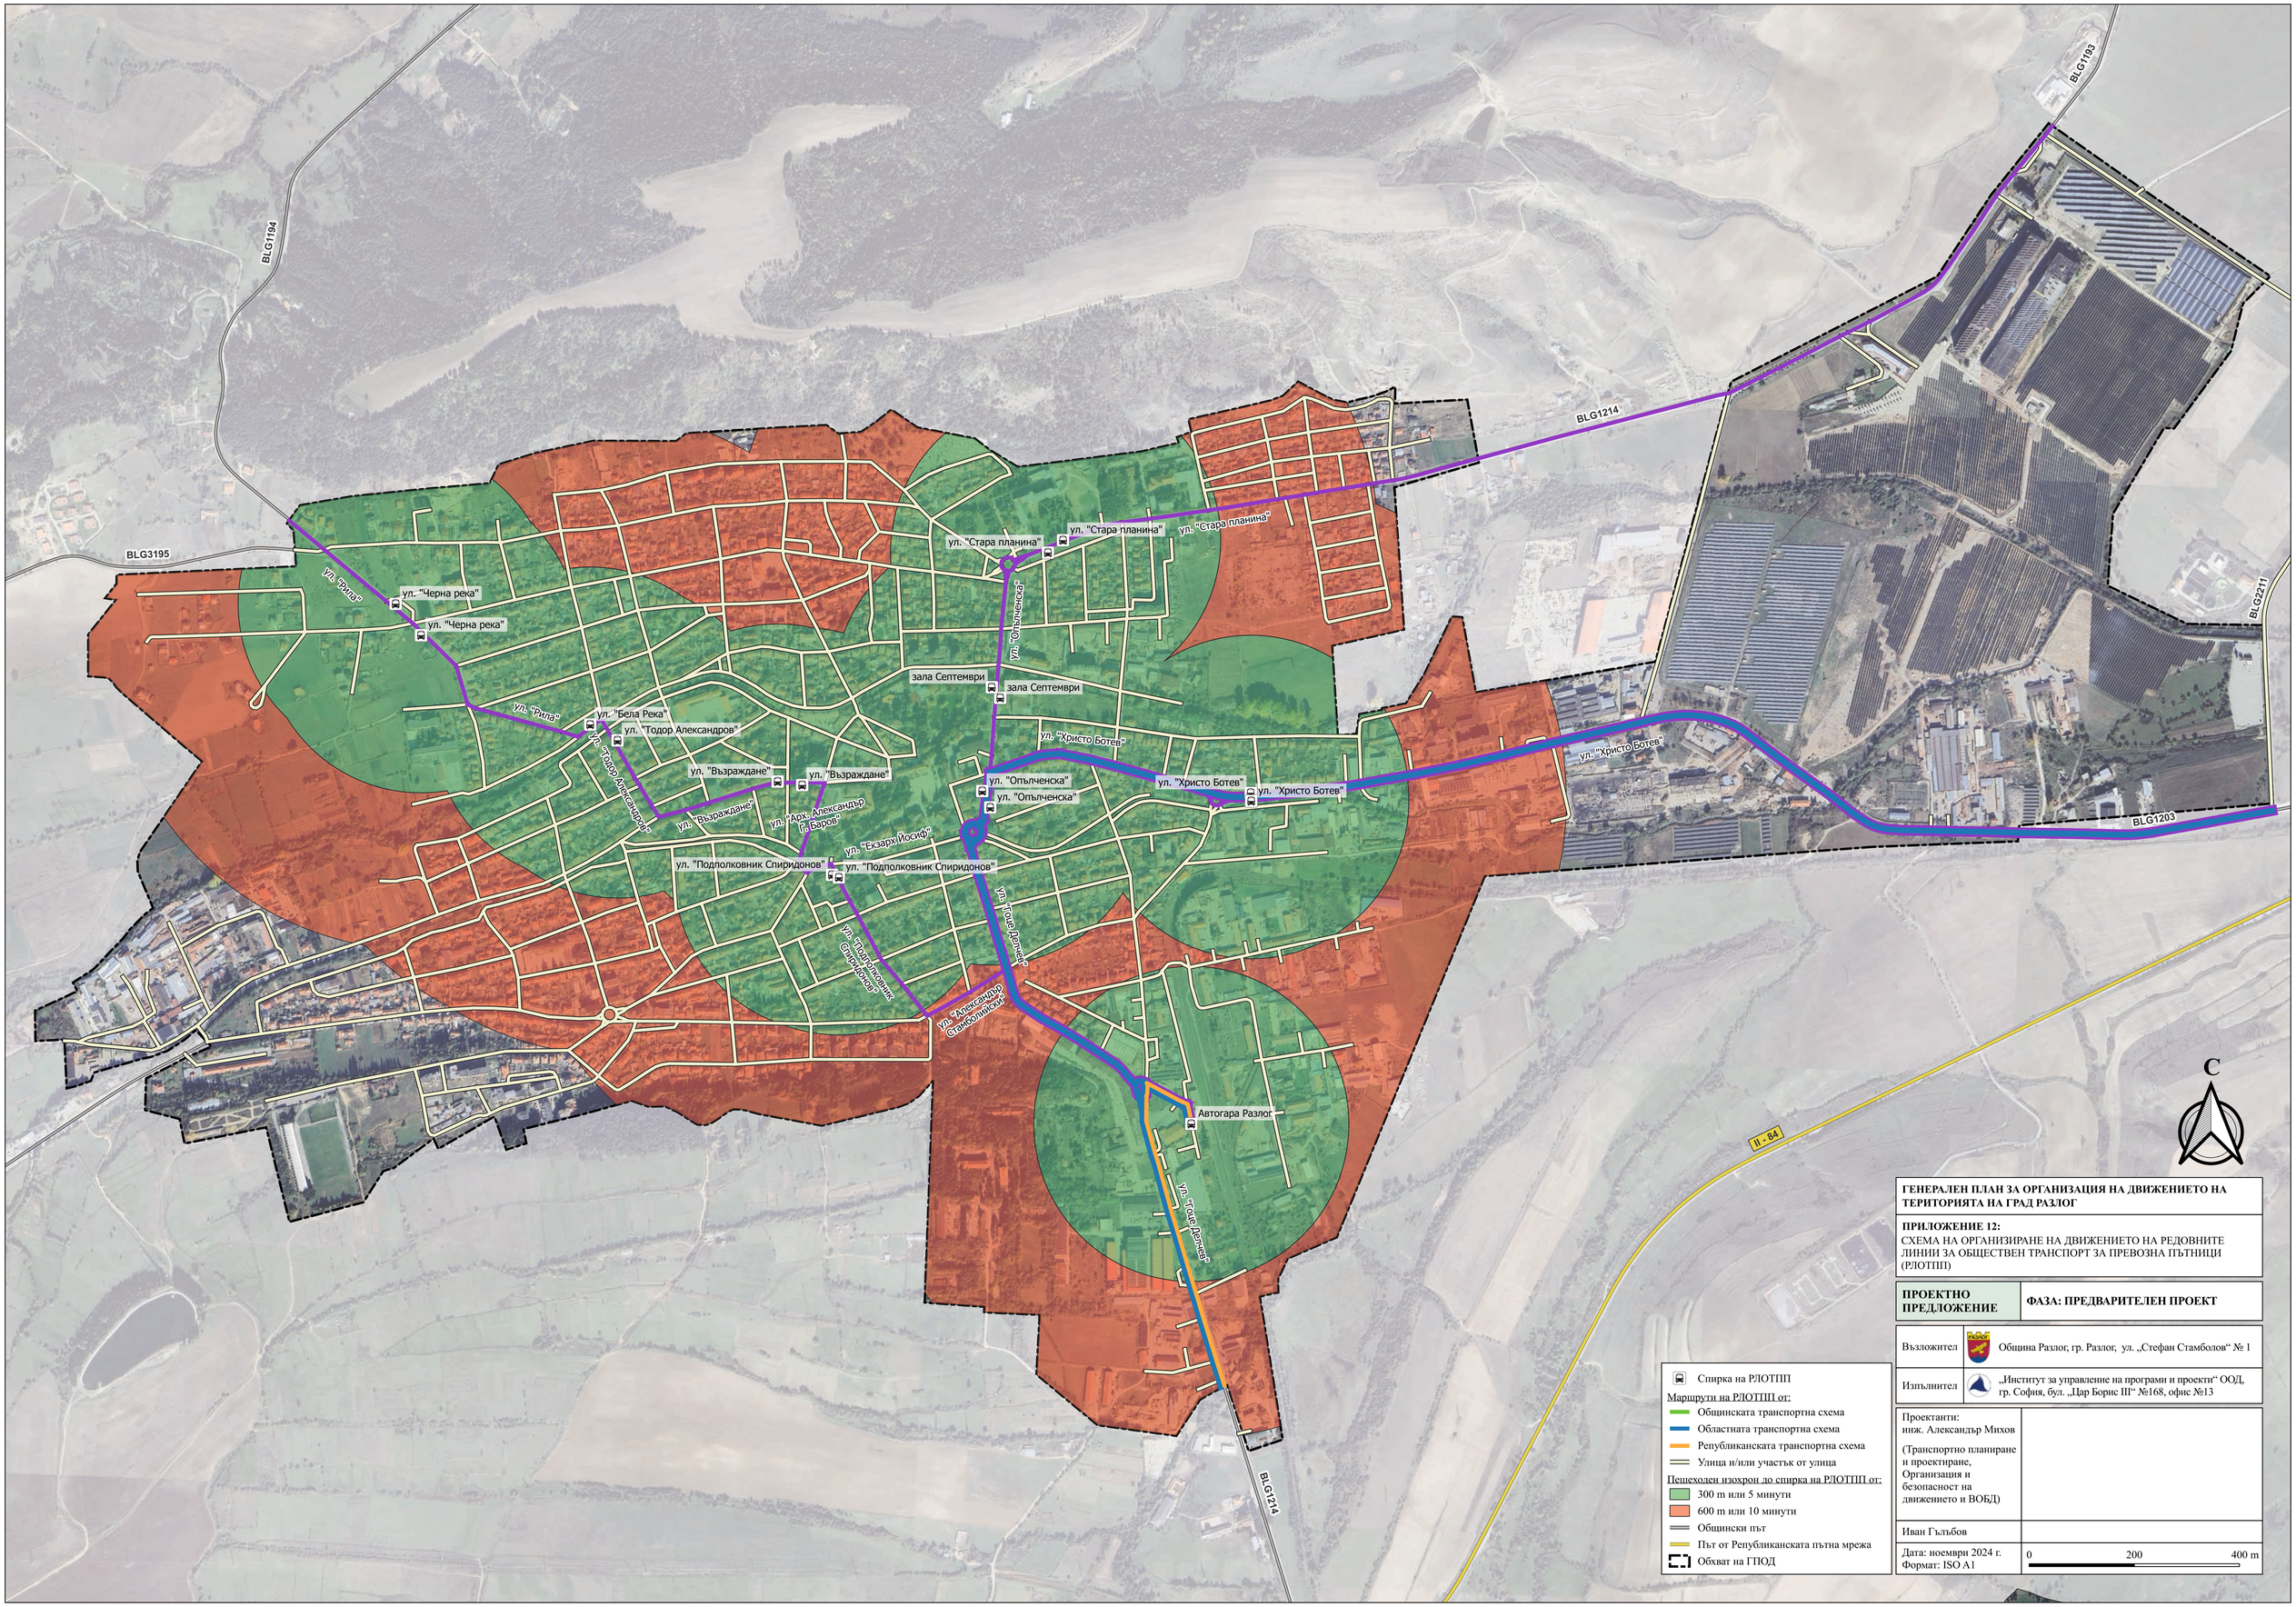

BLG1193
BLG1194
BLG3195
BLG1214
BLG2211
BLG1203
BLG1214
II - 84
ул. "Стара планина"
ул. "Стара планина"
ул. "Стара планина"
ул. "Опълченска"
ул. "Опълченска"
ул. "Опълченска"
ул. "Христо Ботев"
ул. "Христо Ботев"
ул. "Христо Ботев"
ул. "Христо Ботев"
зала Септември
зала Септември
ул. "Черна река"
ул. "Черна река"
ул. "Рила"
ул. "Рила"
ул. "Бела Река"
ул. "Тодор Александров"
ул. "Тодор Александров"
ул. "Възраждане"
ул. "Възраждане"
ул. "Възраждане"
ул. "Арх. Александър Баров"
ул. "Екзарх Йосиф"
ул. "Подполковник Спиридонов"
ул. "Подполковник Спиридонов"
ул. "Подполковник Спиридонов"
ул. "Тоше Делиев"
ул. "Тоше Делиев"
ул. "Александър Стамболийски"
Автогара Разлог
С
Спирка на РЛОТПП
Маршрути на РЛОТПП от:
Общинската транспортна схема
Областната транспортна схема
Републиканската транспортна схема
Улица и/или участък от улица
Пешеходен изохрон до спирка на РЛОТПП от:
300 m или 5 минути
600 m или 10 минути
Общински път
Път от Републиканската пътна мрежа
Обхват на ГПОД
ГЕНЕРАЛЕН ПЛАН ЗА ОРГАНИЗАЦИЯ НА ДВИЖЕНИЕТО НА ТЕРИТОРИЯТА НА ГРАД РАЗЛОГ
ПРИЛОЖЕНИЕ 12:
СХЕМА НА ОРГАНИЗИРАНЕ НА ДВИЖЕНИЕТО НА РЕДОВНИТЕ ЛИНИИ ЗА ОБЩЕСТВЕН ТРАНСПОРТ ЗА ПРЕВОЗНА ПЪТНИЦИ (РЛОТПП)
ПРОЕКТНО ПРЕДЛОЖЕНИЕ
ФАЗА: ПРЕДВАРИТЕЛЕН ПРОЕКТ
Възложител
Община Разлог, гр. Разлог, ул. „Стефан Стамболов“ № 1
Изпълнител
„Институт за управление на програми и проекти“ ООД, гр. София, бул. „Цар Борис III“ №168, офис №13
Проектанти:
инж. Александър Михов
(Транспортно планиране и проектиране, Организация и безопасност на движението и ВОБД)
Иван Гълъбов
Дата: ноември 2024 г.
Формат: ISO A1
0
200
400 m