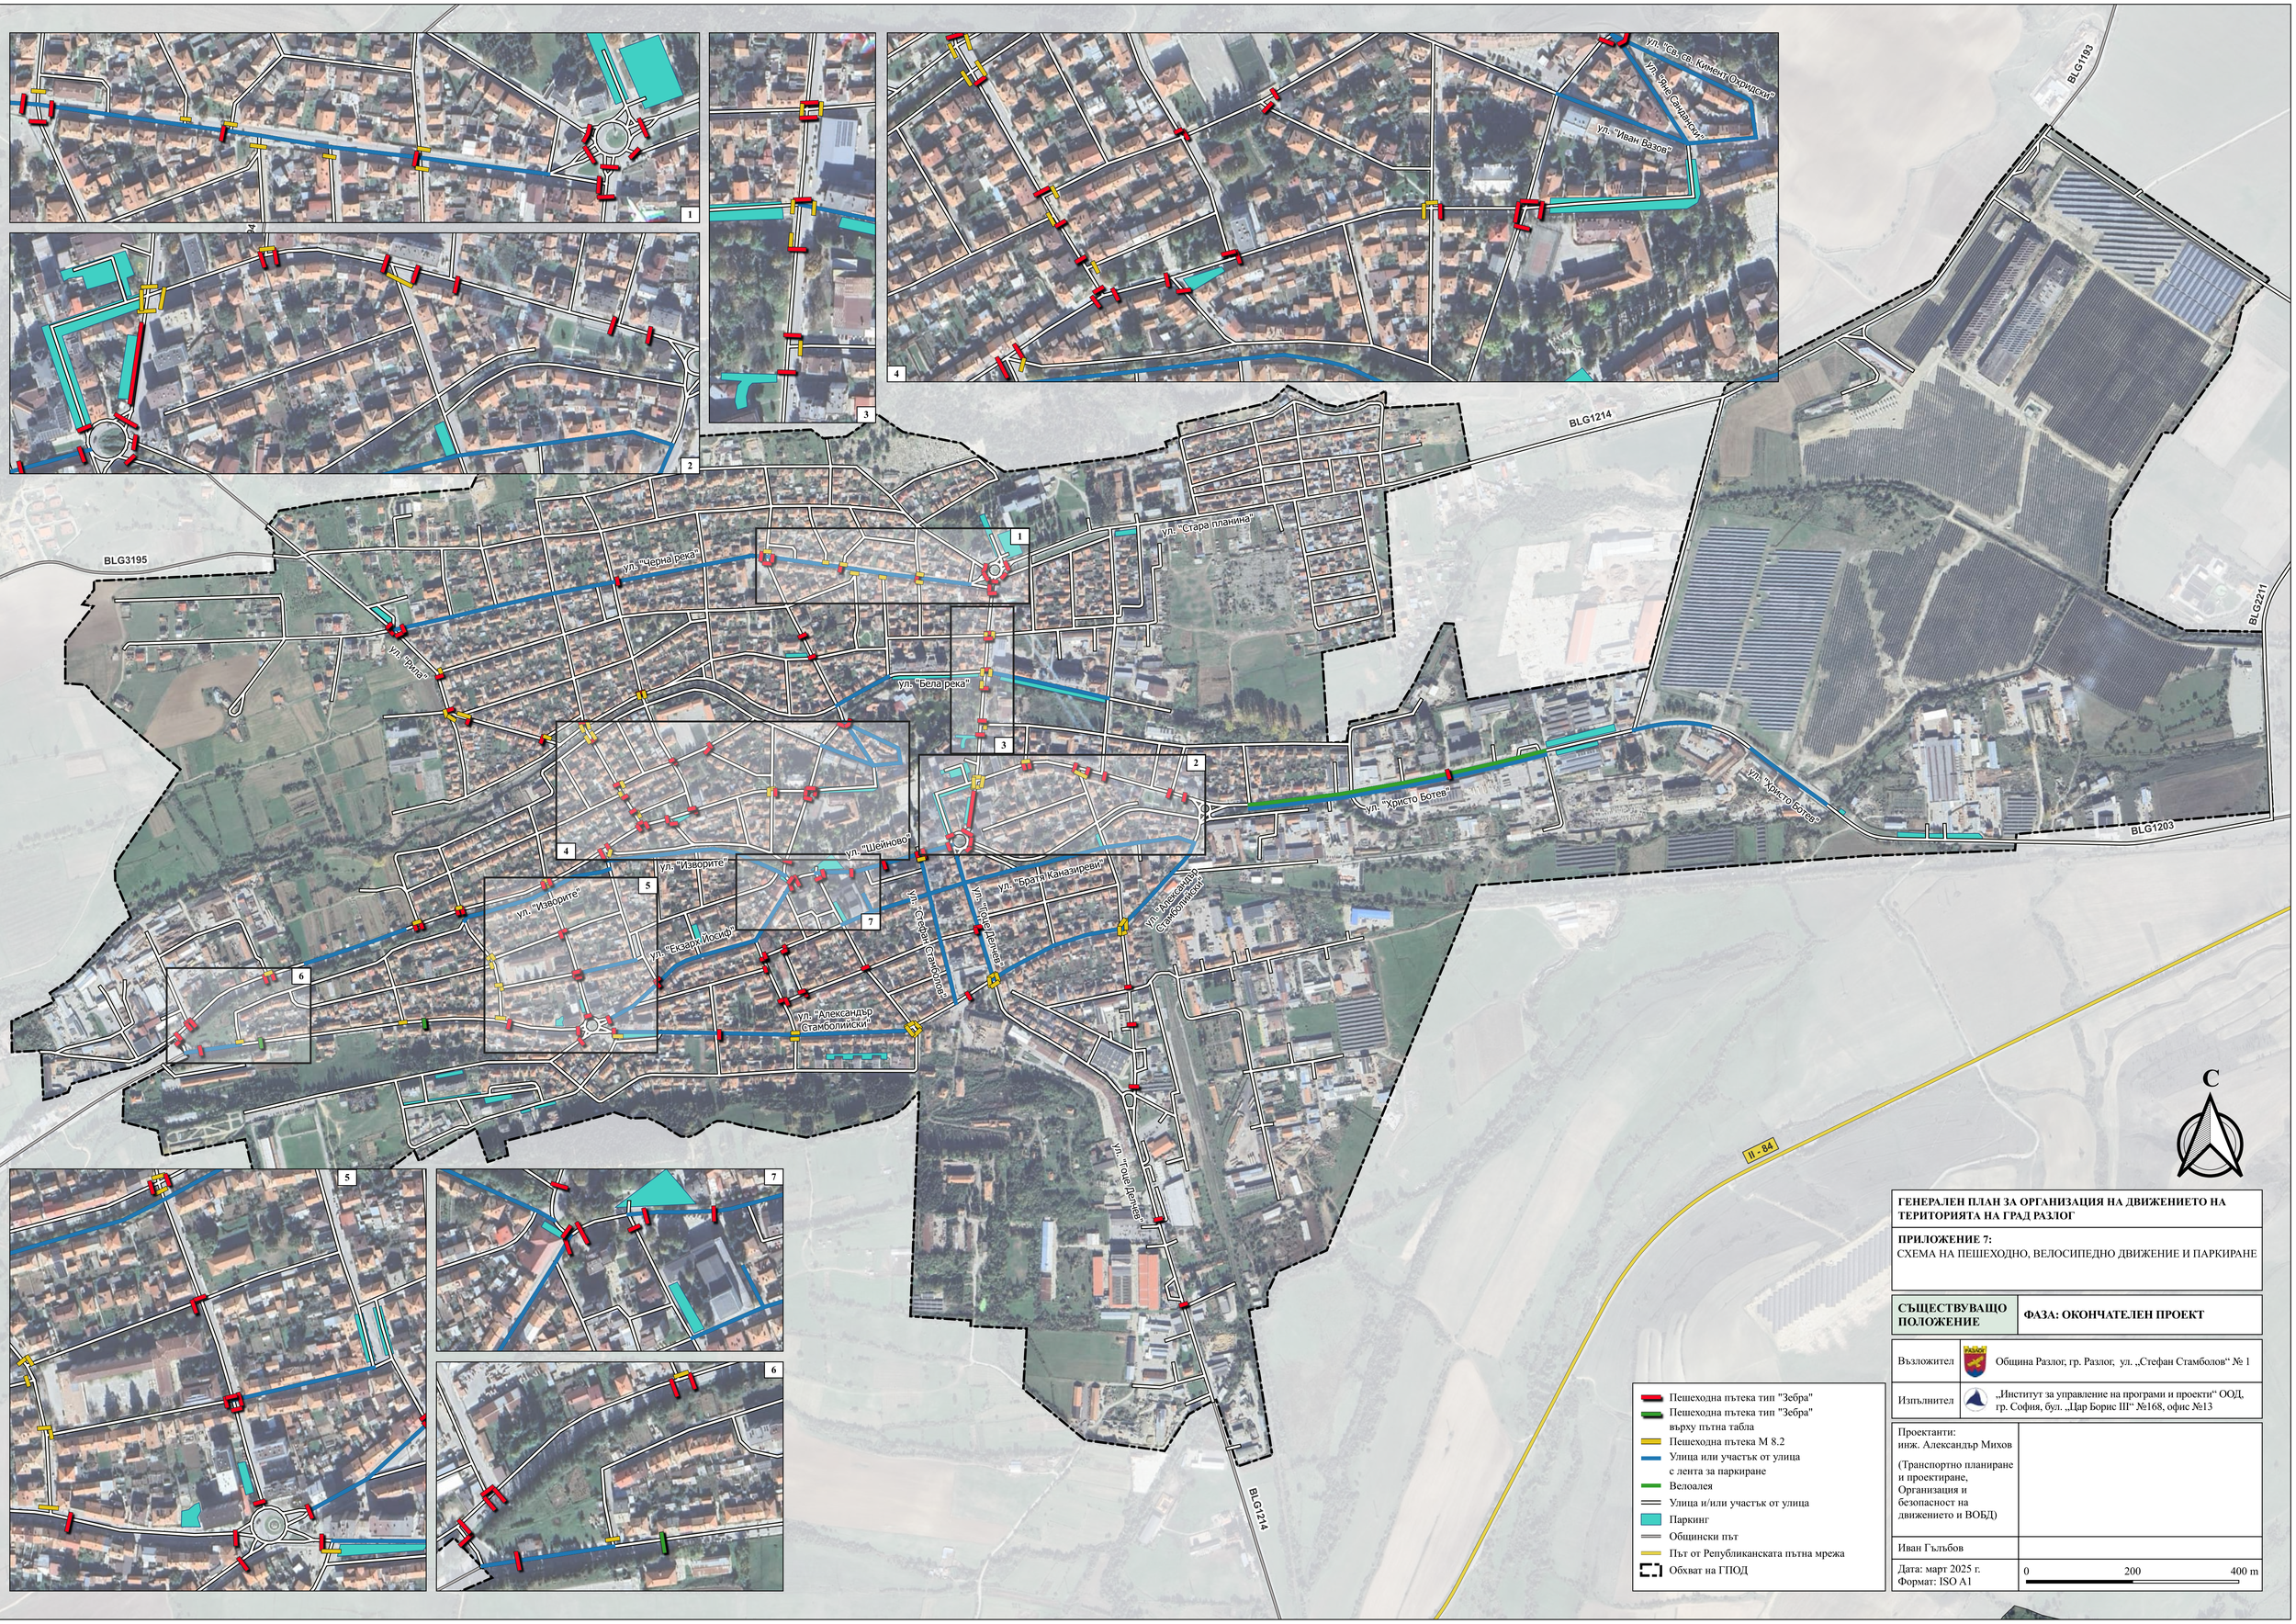


ГЕНЕРАЛЕН ПЛАН ЗА ОРГАНИЗАЦИЯ НА ДВИЖЕНИЕТО НА ТЕРИТОРИЯТА НА ГРАД РАЗЛОГ

ПРИЛОЖЕНИЕ 7:
СХЕМА НА ПЕШЕХОДНО, ВЕЛОСИПЕДНО ДВИЖЕНИЕ И ПАРКИРАНЕ

СЪЩЕСТВУВАЩО ПОЛОЖЕНИЕ	**ФАЗА: ОКОНЧАТЕЛЕН ПРОЕКТ**
Възложител	Община Разлог, гр. Разлог, ул. „Стефан Стамболов“ № 1
Изпълнител	„Институт за управление на програми и проекти“ ООД, гр. София, бул. „Цар Борис III“ №168, офис №13
Проектанти: инж. Александър Михов (Транспортно планиране и проектиране, Организация и безопасност на движението и ВОБД)	
Иван Гълъбов	
Дата: март 2025 г. Формат: ISO A1	0 200 400 m