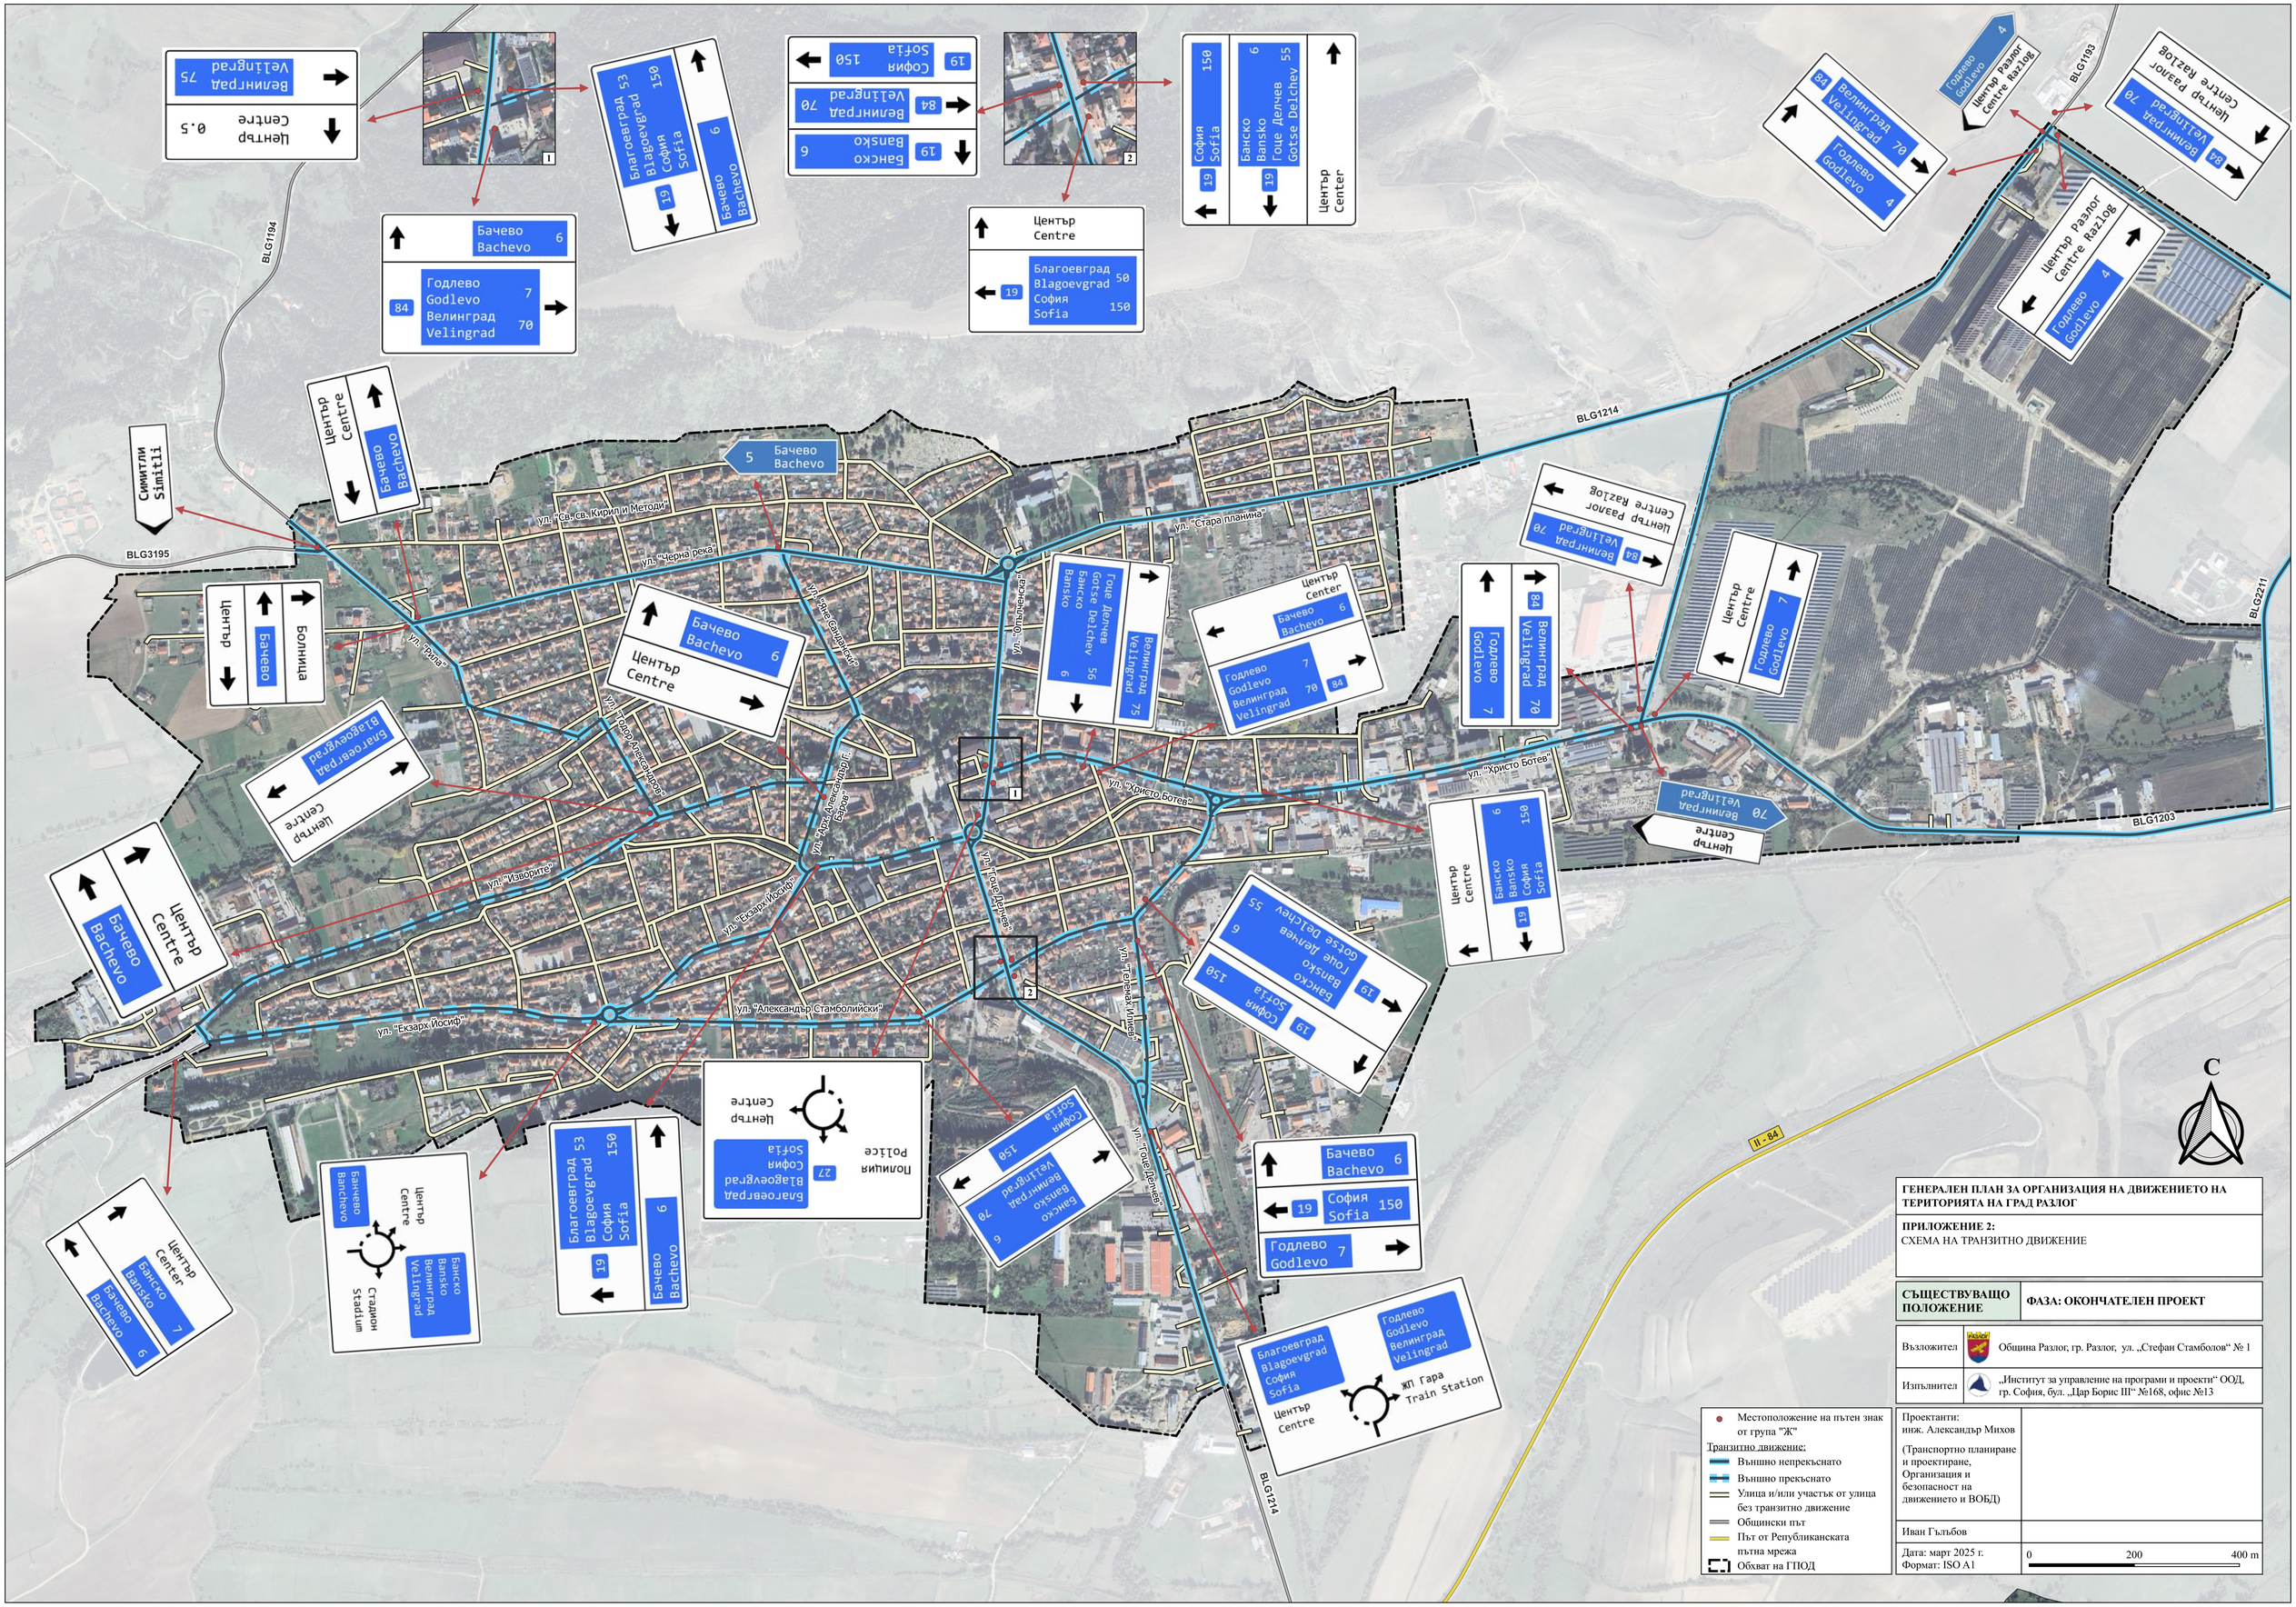


ГЕНЕРАЛЕН ПЛАН ЗА ОРГАНИЗАЦИЯ НА ДВИЖЕНИЕТО НА ТЕРИТОРИЯТА НА ГРАД РАЗЛОГ

ПРИЛОЖЕНИЕ 2:
СХЕМА НА ТРАНЗИТНО ДВИЖЕНИЕ

СЪЩЕСТВУВАЩО ПОЛОЖЕНИЕ	**ФАЗА: ОКОНЧАТЕЛЕН ПРОЕКТ**
Възложител	Община Разлог, гр. Разлог, ул. „Стефан Стамболов“ № 1
Изпълнител	„Институт за управление на програми и проекти“ ООД, гр. София, бул. „Цар Борис III“ №168, офис №13

- Местоположение на пътен знак от група "Ж"

Транзитно движение:
- Външно непрекъснато
- Външно прекъснато
- Улица и/или участък от улица без транзитно движение
- Общински път
- Път от Републиканската пътна мрежа
- Обхват на ГПОД

Проектанти: инж. Александър Михов (Транспортно планиране и проектиране, Организация и безопасност на движението и ВОБД)	
Иван Гълъбов	
Дата: март 2025 г. Формат: ISO A1	0 200 400 m